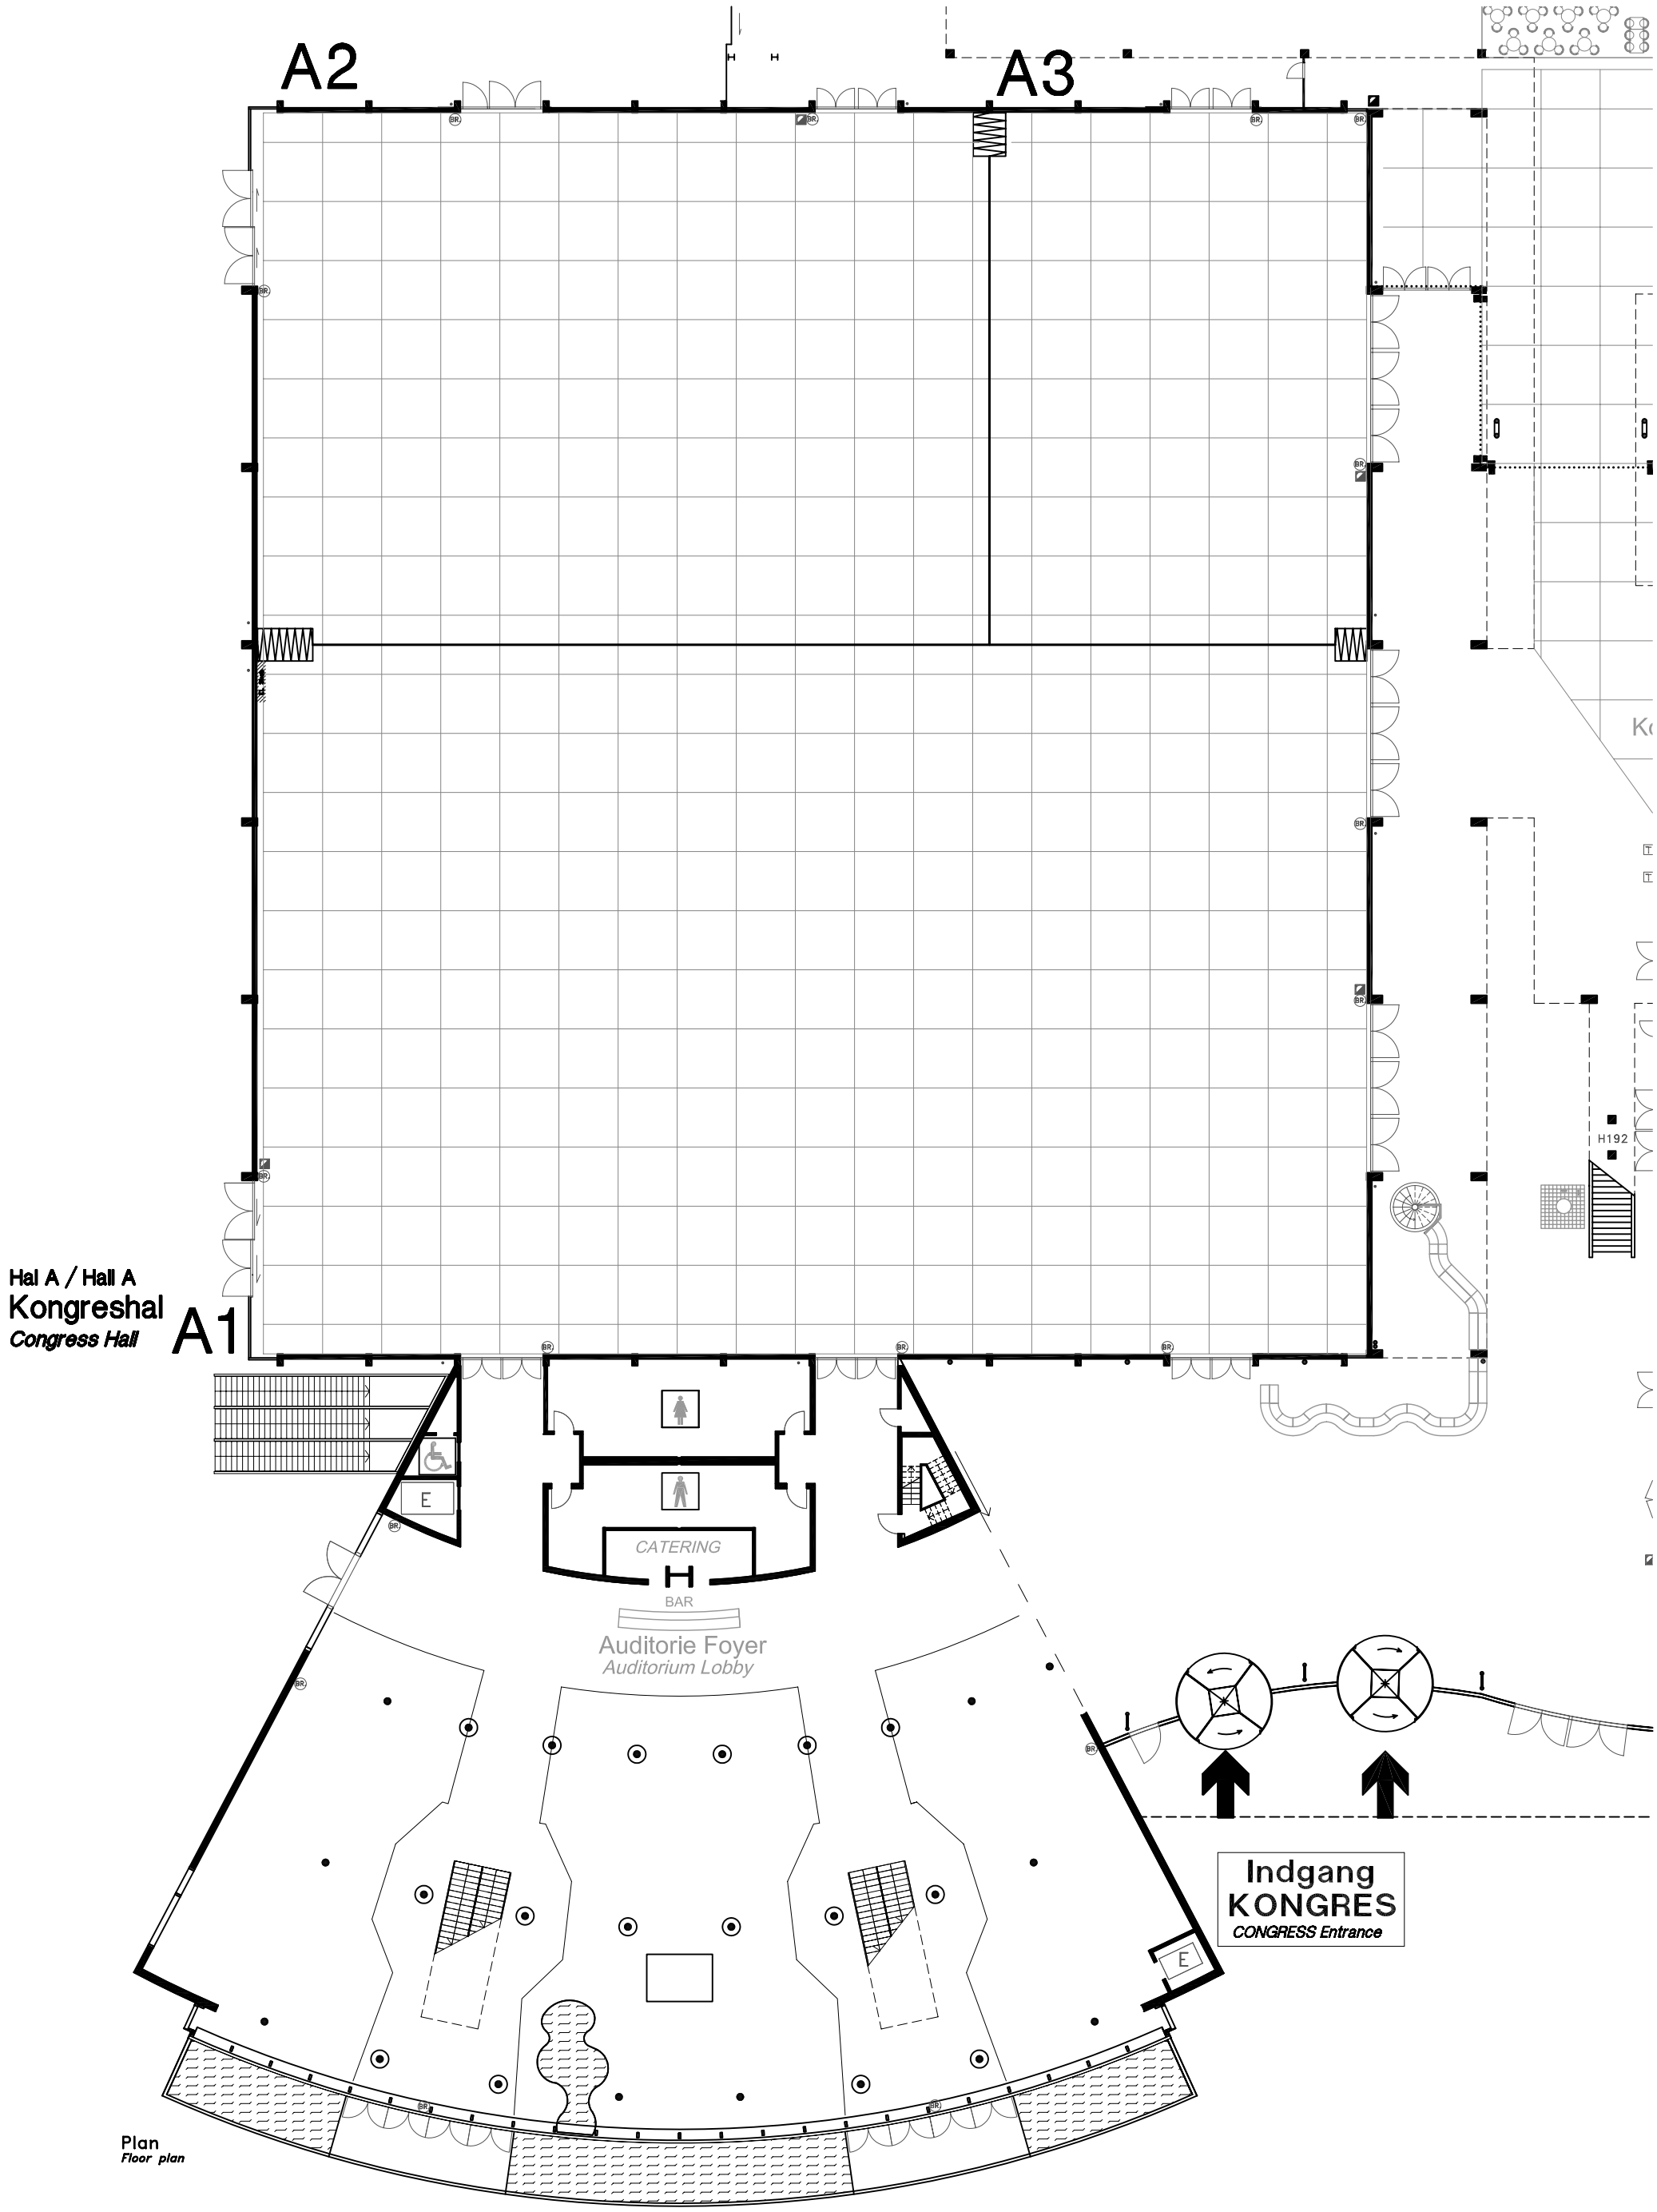

Modul 3x3m
module 3x3m = 9sq.m

40x40
40x80 Søjle *Concrete pillar*

Brandskab *Fire-hose 75x25xH85 cm*

El og vand fremføres fra gulv
Electrics and plumbing supplied from sub-floor service ducts

Rev.260301

Bella Center Teknisk afdeling

Sag			Arkitekt
EDB navn:			Tegnet af
			Service
Mål	Dato	Rev.	

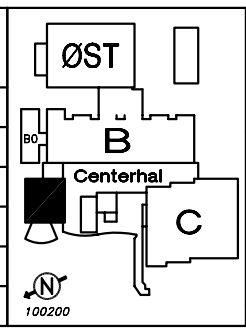

Bella Center Hal A