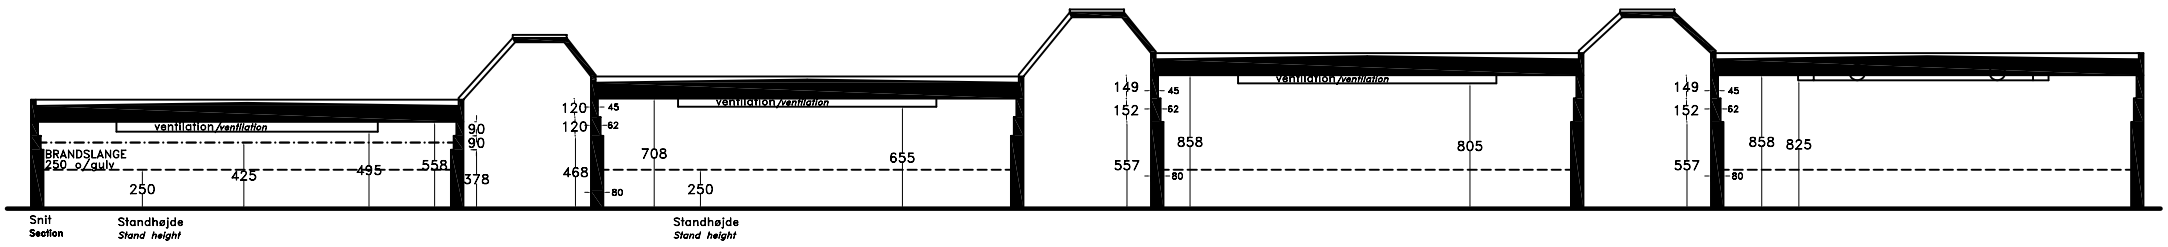
ventilation/ventilation
BRANDSLANGE
250 o/gulv
250
425
495
558
90
90
378
120
120
45
62
80
468
708
655
149
152
557
858
805
825
Snit
Section
Standhøjde
Stand height
C1
C2
C3
C4

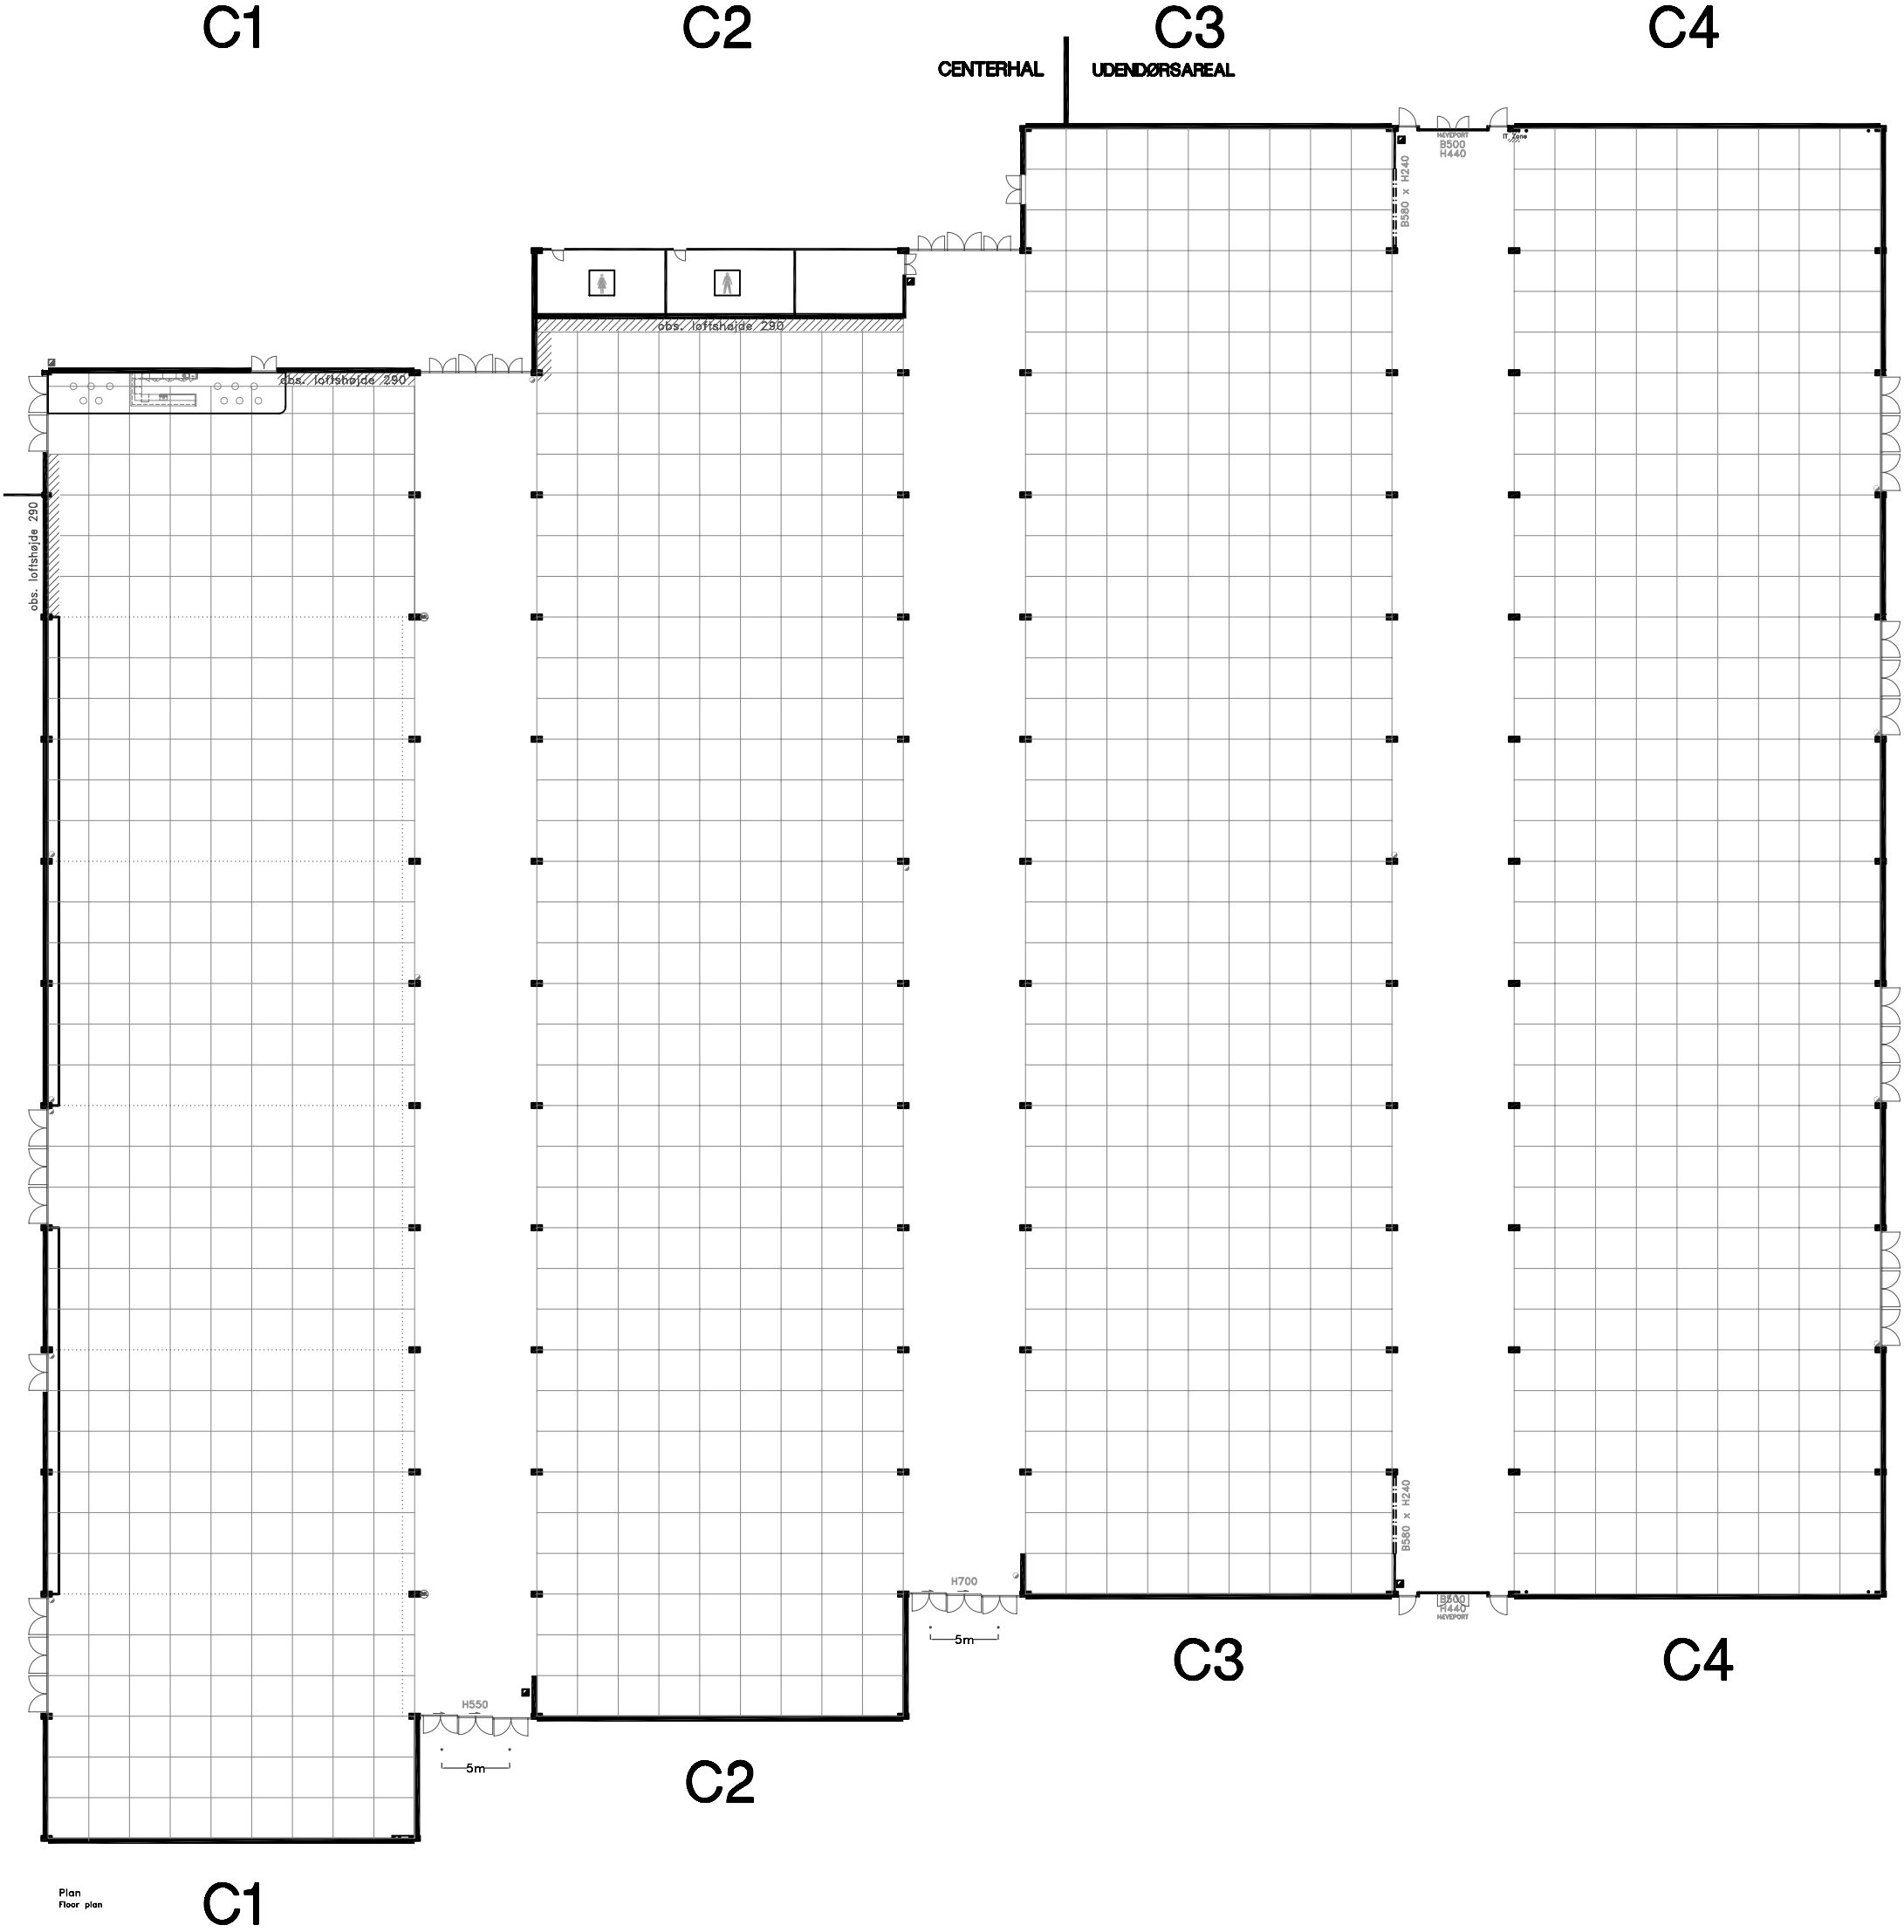
CENTERHAL
UDENDØRSAREAL
obs. loftshøjde 290
H550
5m
H700
B580 x H240
B500
H440
MØVEPORT
IT Zone
C1
C2
C3
C4
Plan
Floor plan