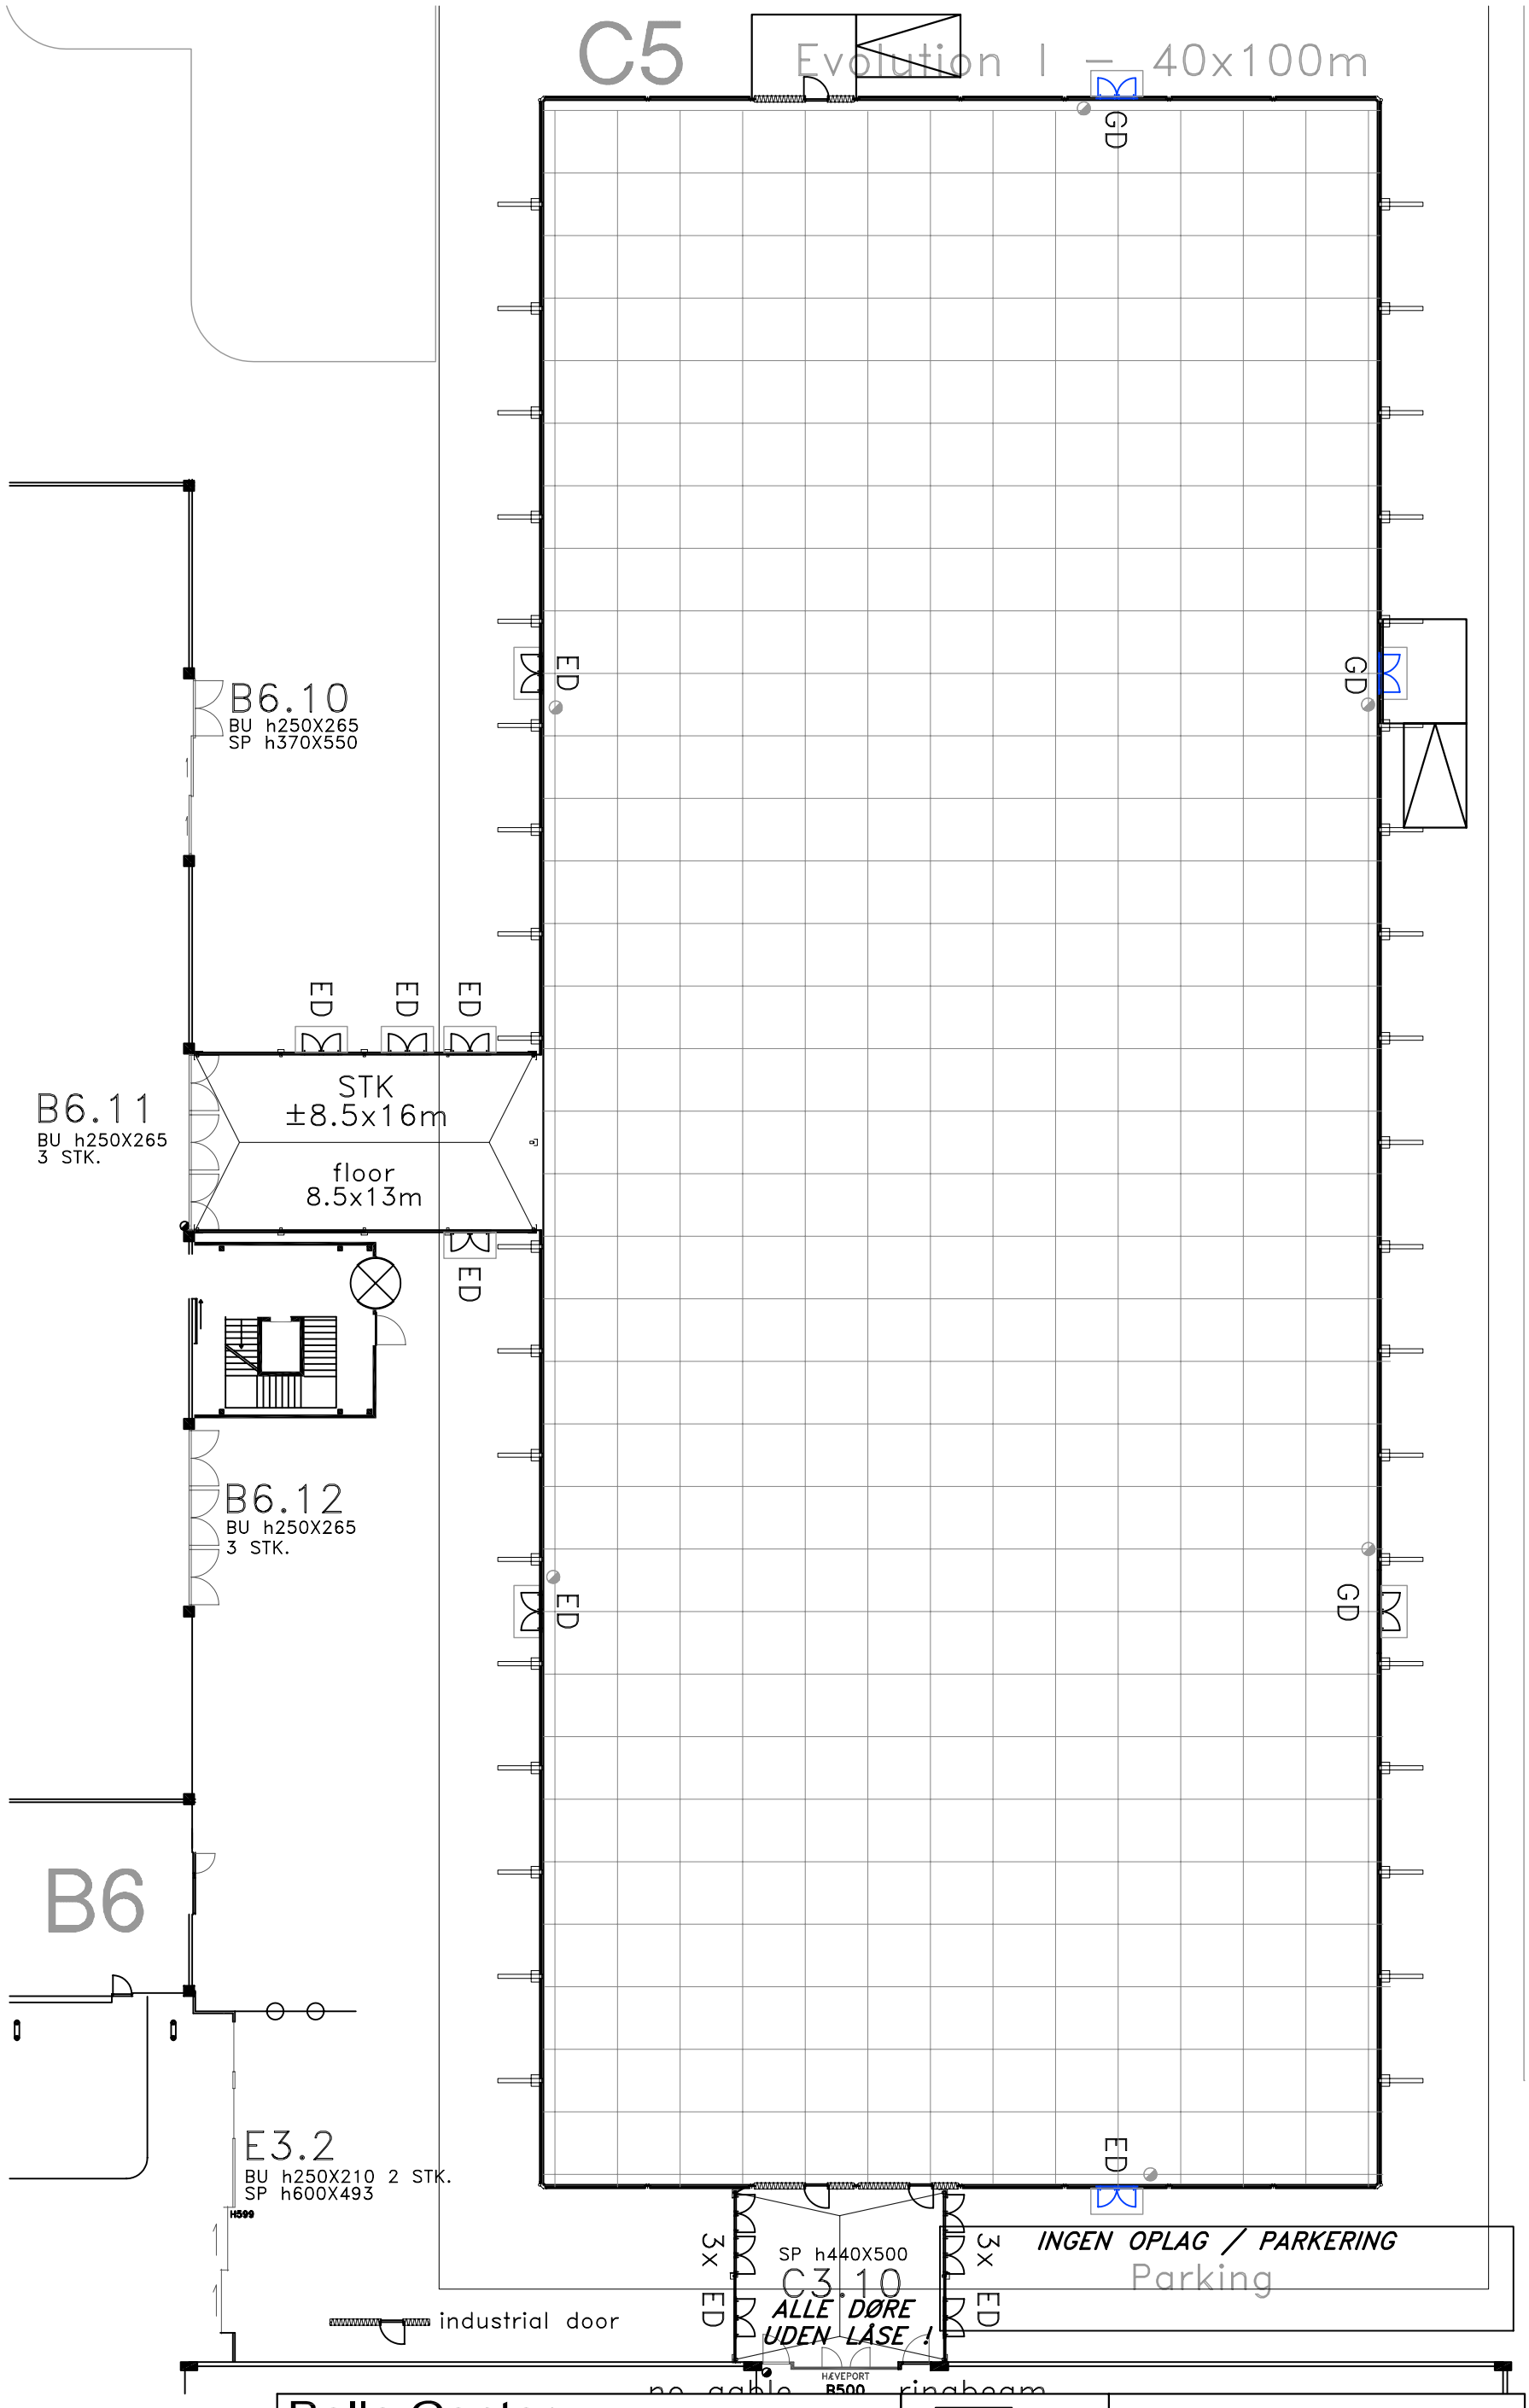

Målestok/Scale
0 3 6 9 12m

Bella Center Teknisk afdeling			
Subject			
Drw:			
File:		Drw.:	
Arch.:		Scale:	
Rev.:			

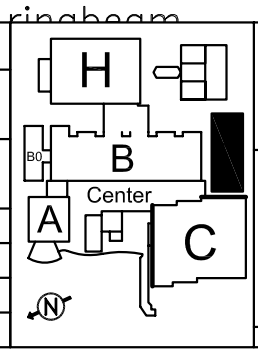

Bella Center
Hall C5

Slangevinder/
Fire-hose winder

This drawing shows: