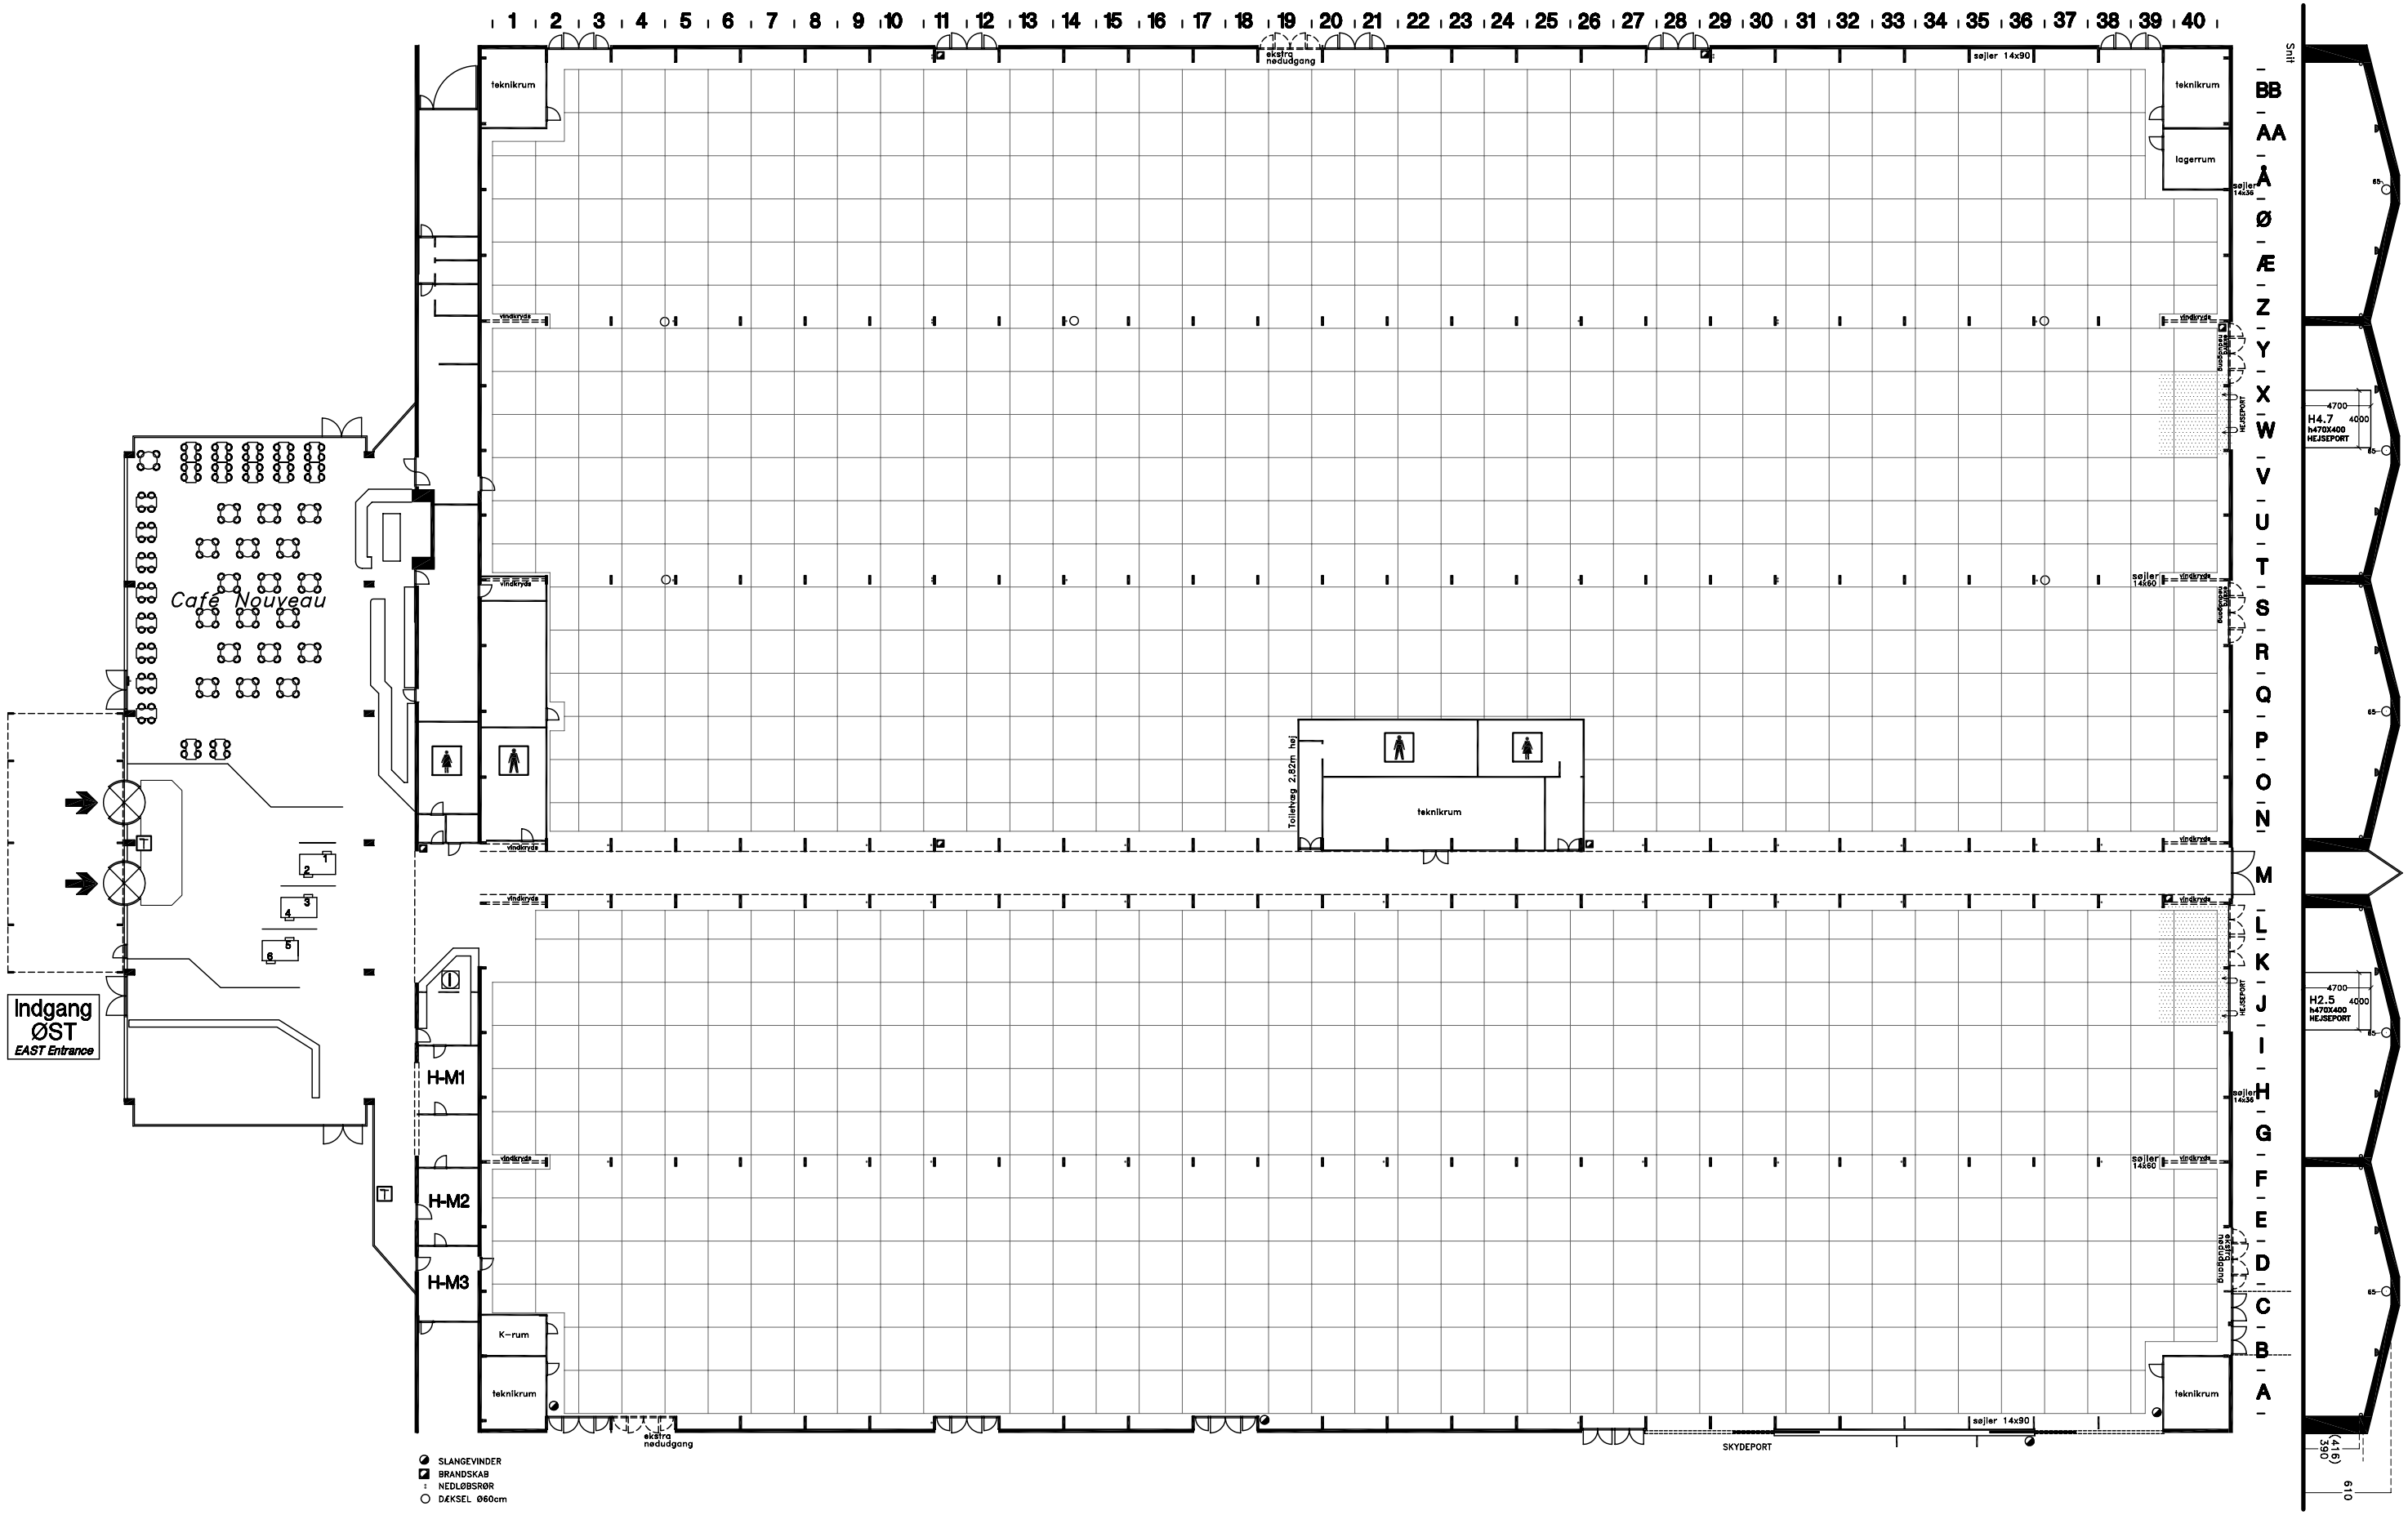


Modul 3x3m
*module 3x3m = 9sq.m*

Søjler 14x60cm 14x90cm
*Laminatet timber pilar*

Brandskab
*Fire-hose 75x25xH85 cm*

Slangevinder
*Fire-hose winder*

El og vand fremføres fra loft
*Electrics and plumbing supplied from ceiling grid*

*Rev.260301*

**Bella Center** Teknisk afdeling

| | | | |
|---|---|---|---|
| Sag | | | Arkitekt |
| EDB navn: | | | Tegnet af |
| | | | Service |
| Mål | Dato | Rev. | |
| | | | |
| | | | |

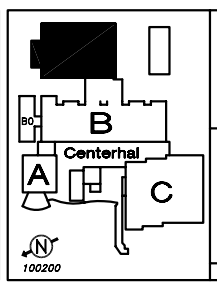


# Bella Center Hal Øst